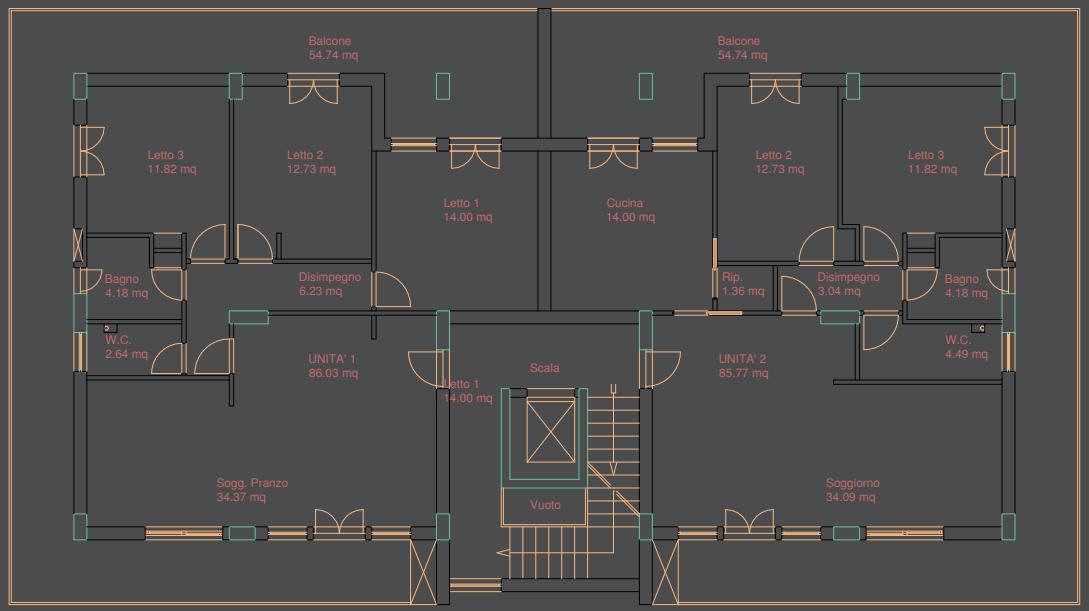

COMUNE DI FISCIANO

Realizzazione "Parco Pierro" alla via A. Fortunato
Committente: Impresa "Autotrasporti F.lli Pierro"

TAVOLA	PIANTA P. PRIMO CORPO A Progetto Scala 1:100
Mag. 17	Progetto: arch. Nicola Antonio Cuoco